




Verdeler etage pompunit linksboven aansluiting

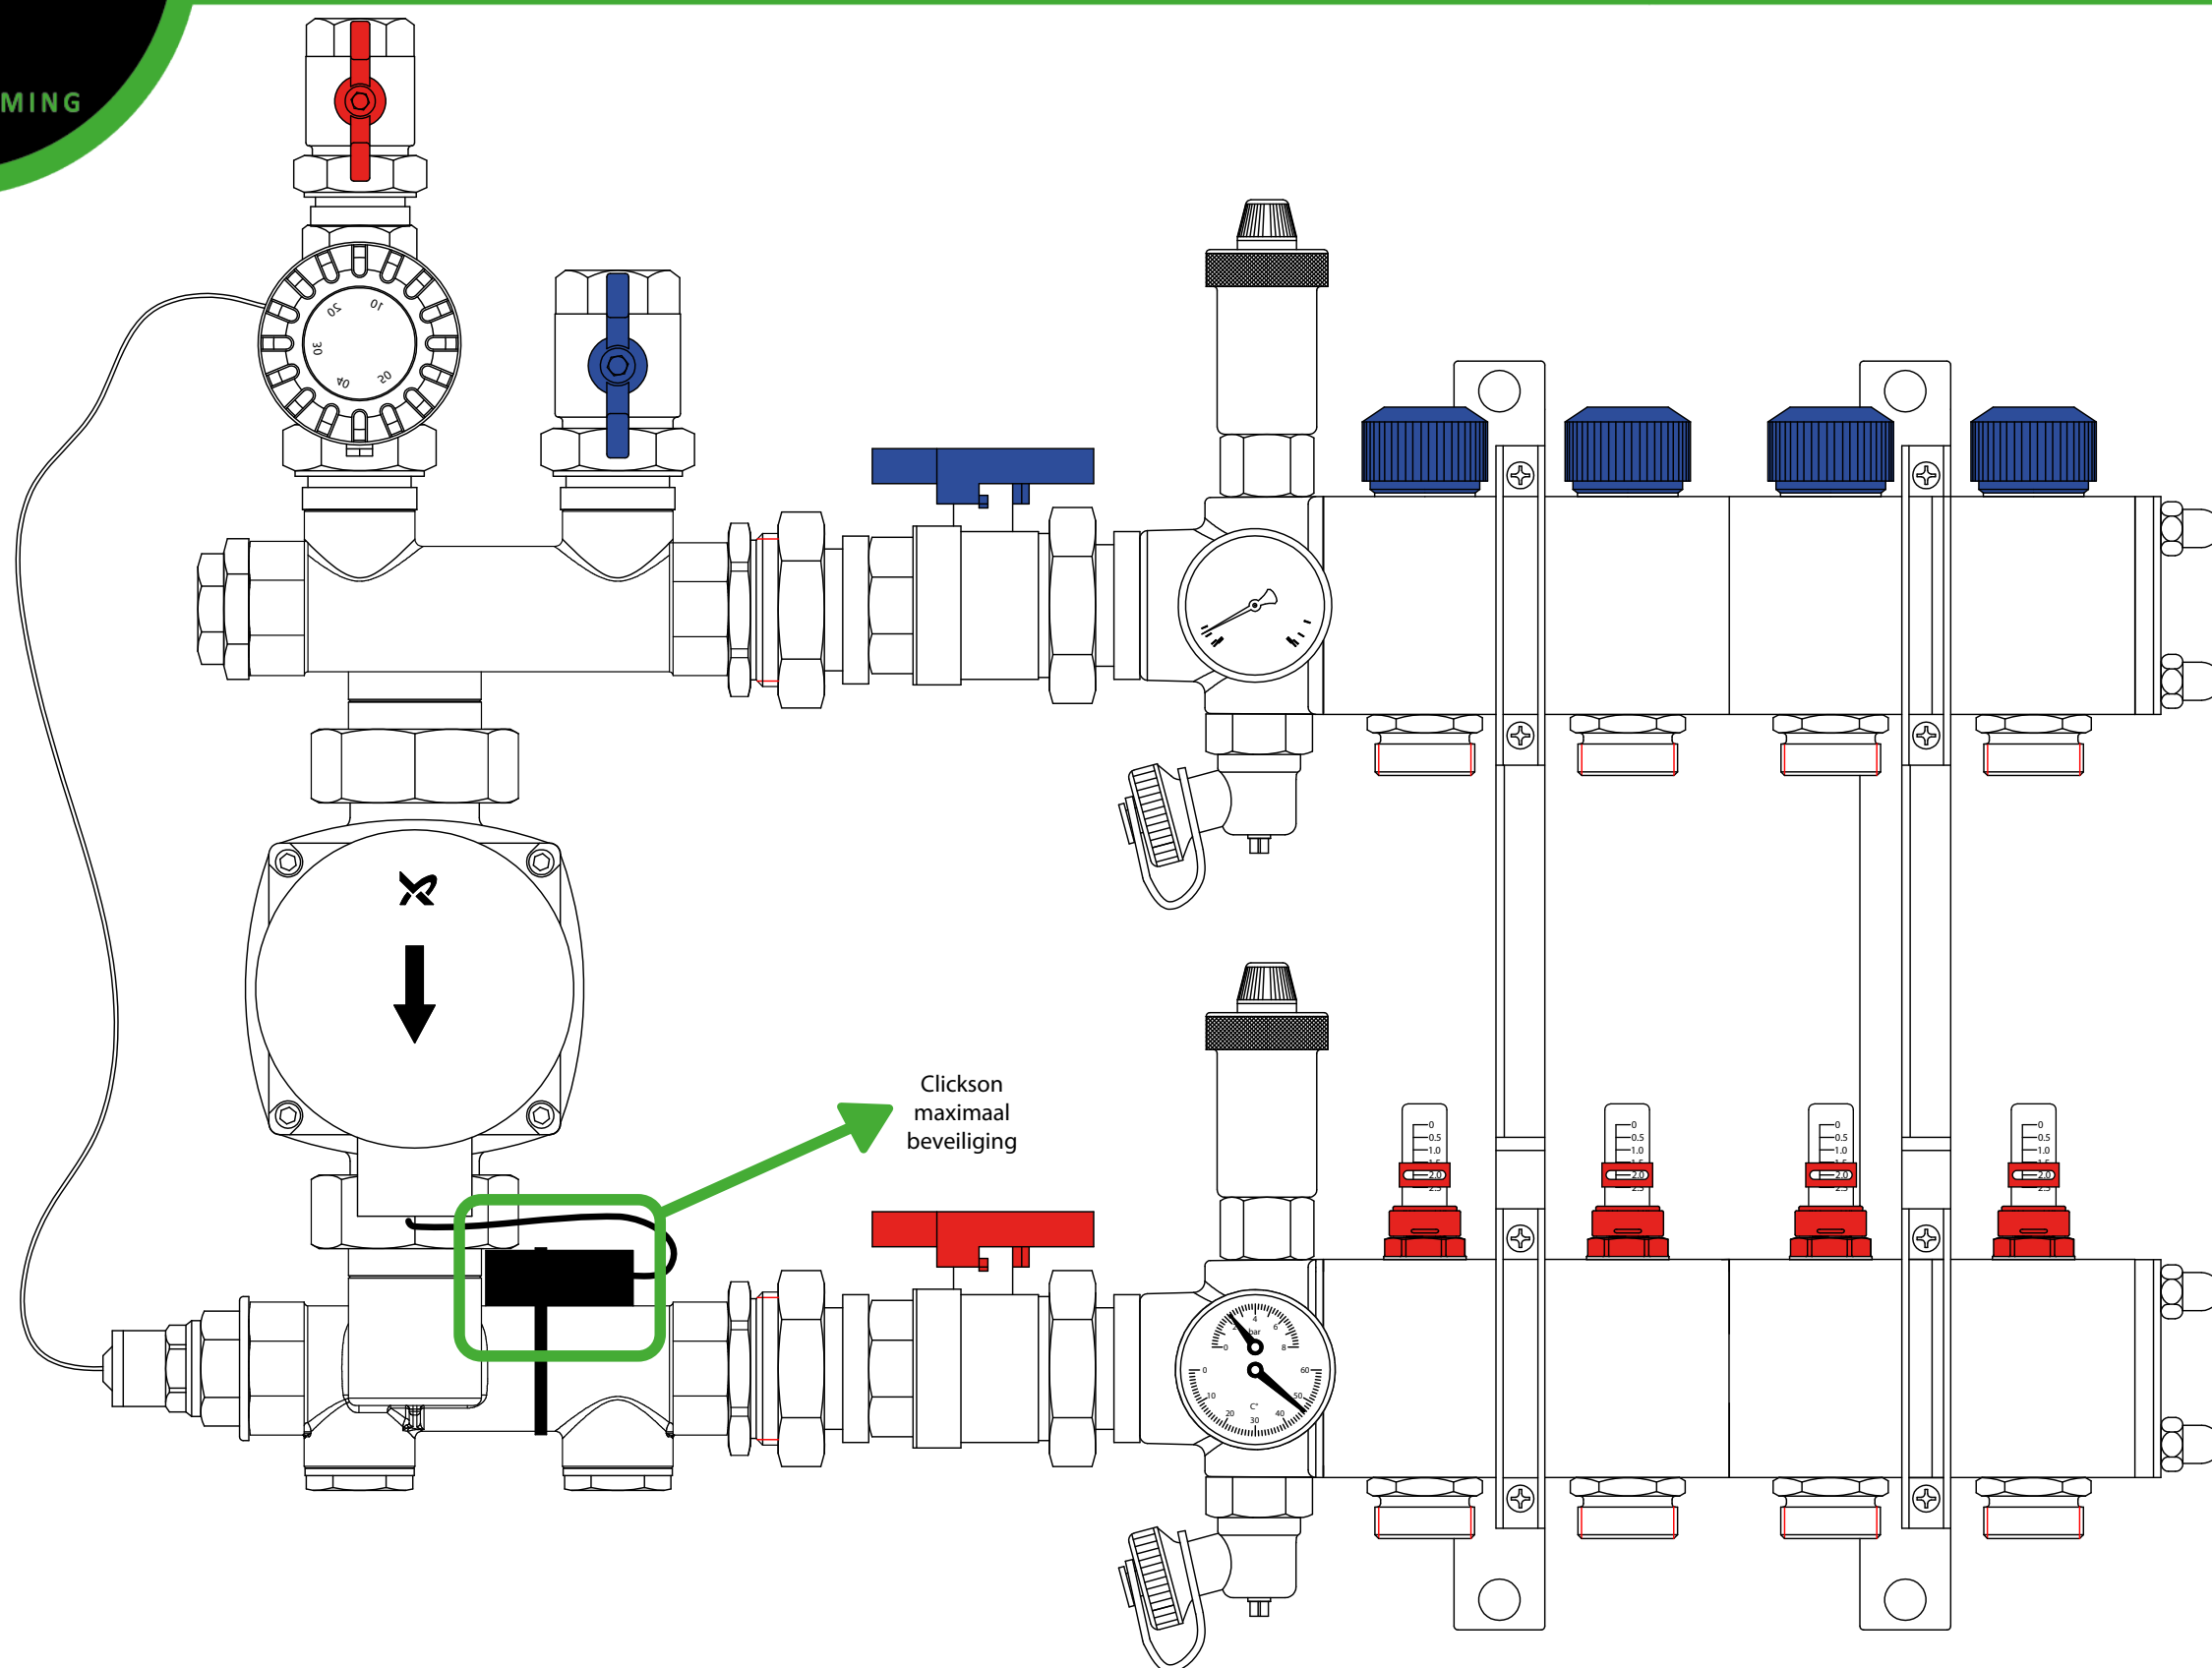


Verdeler etage pompunit linksonder aansluiting

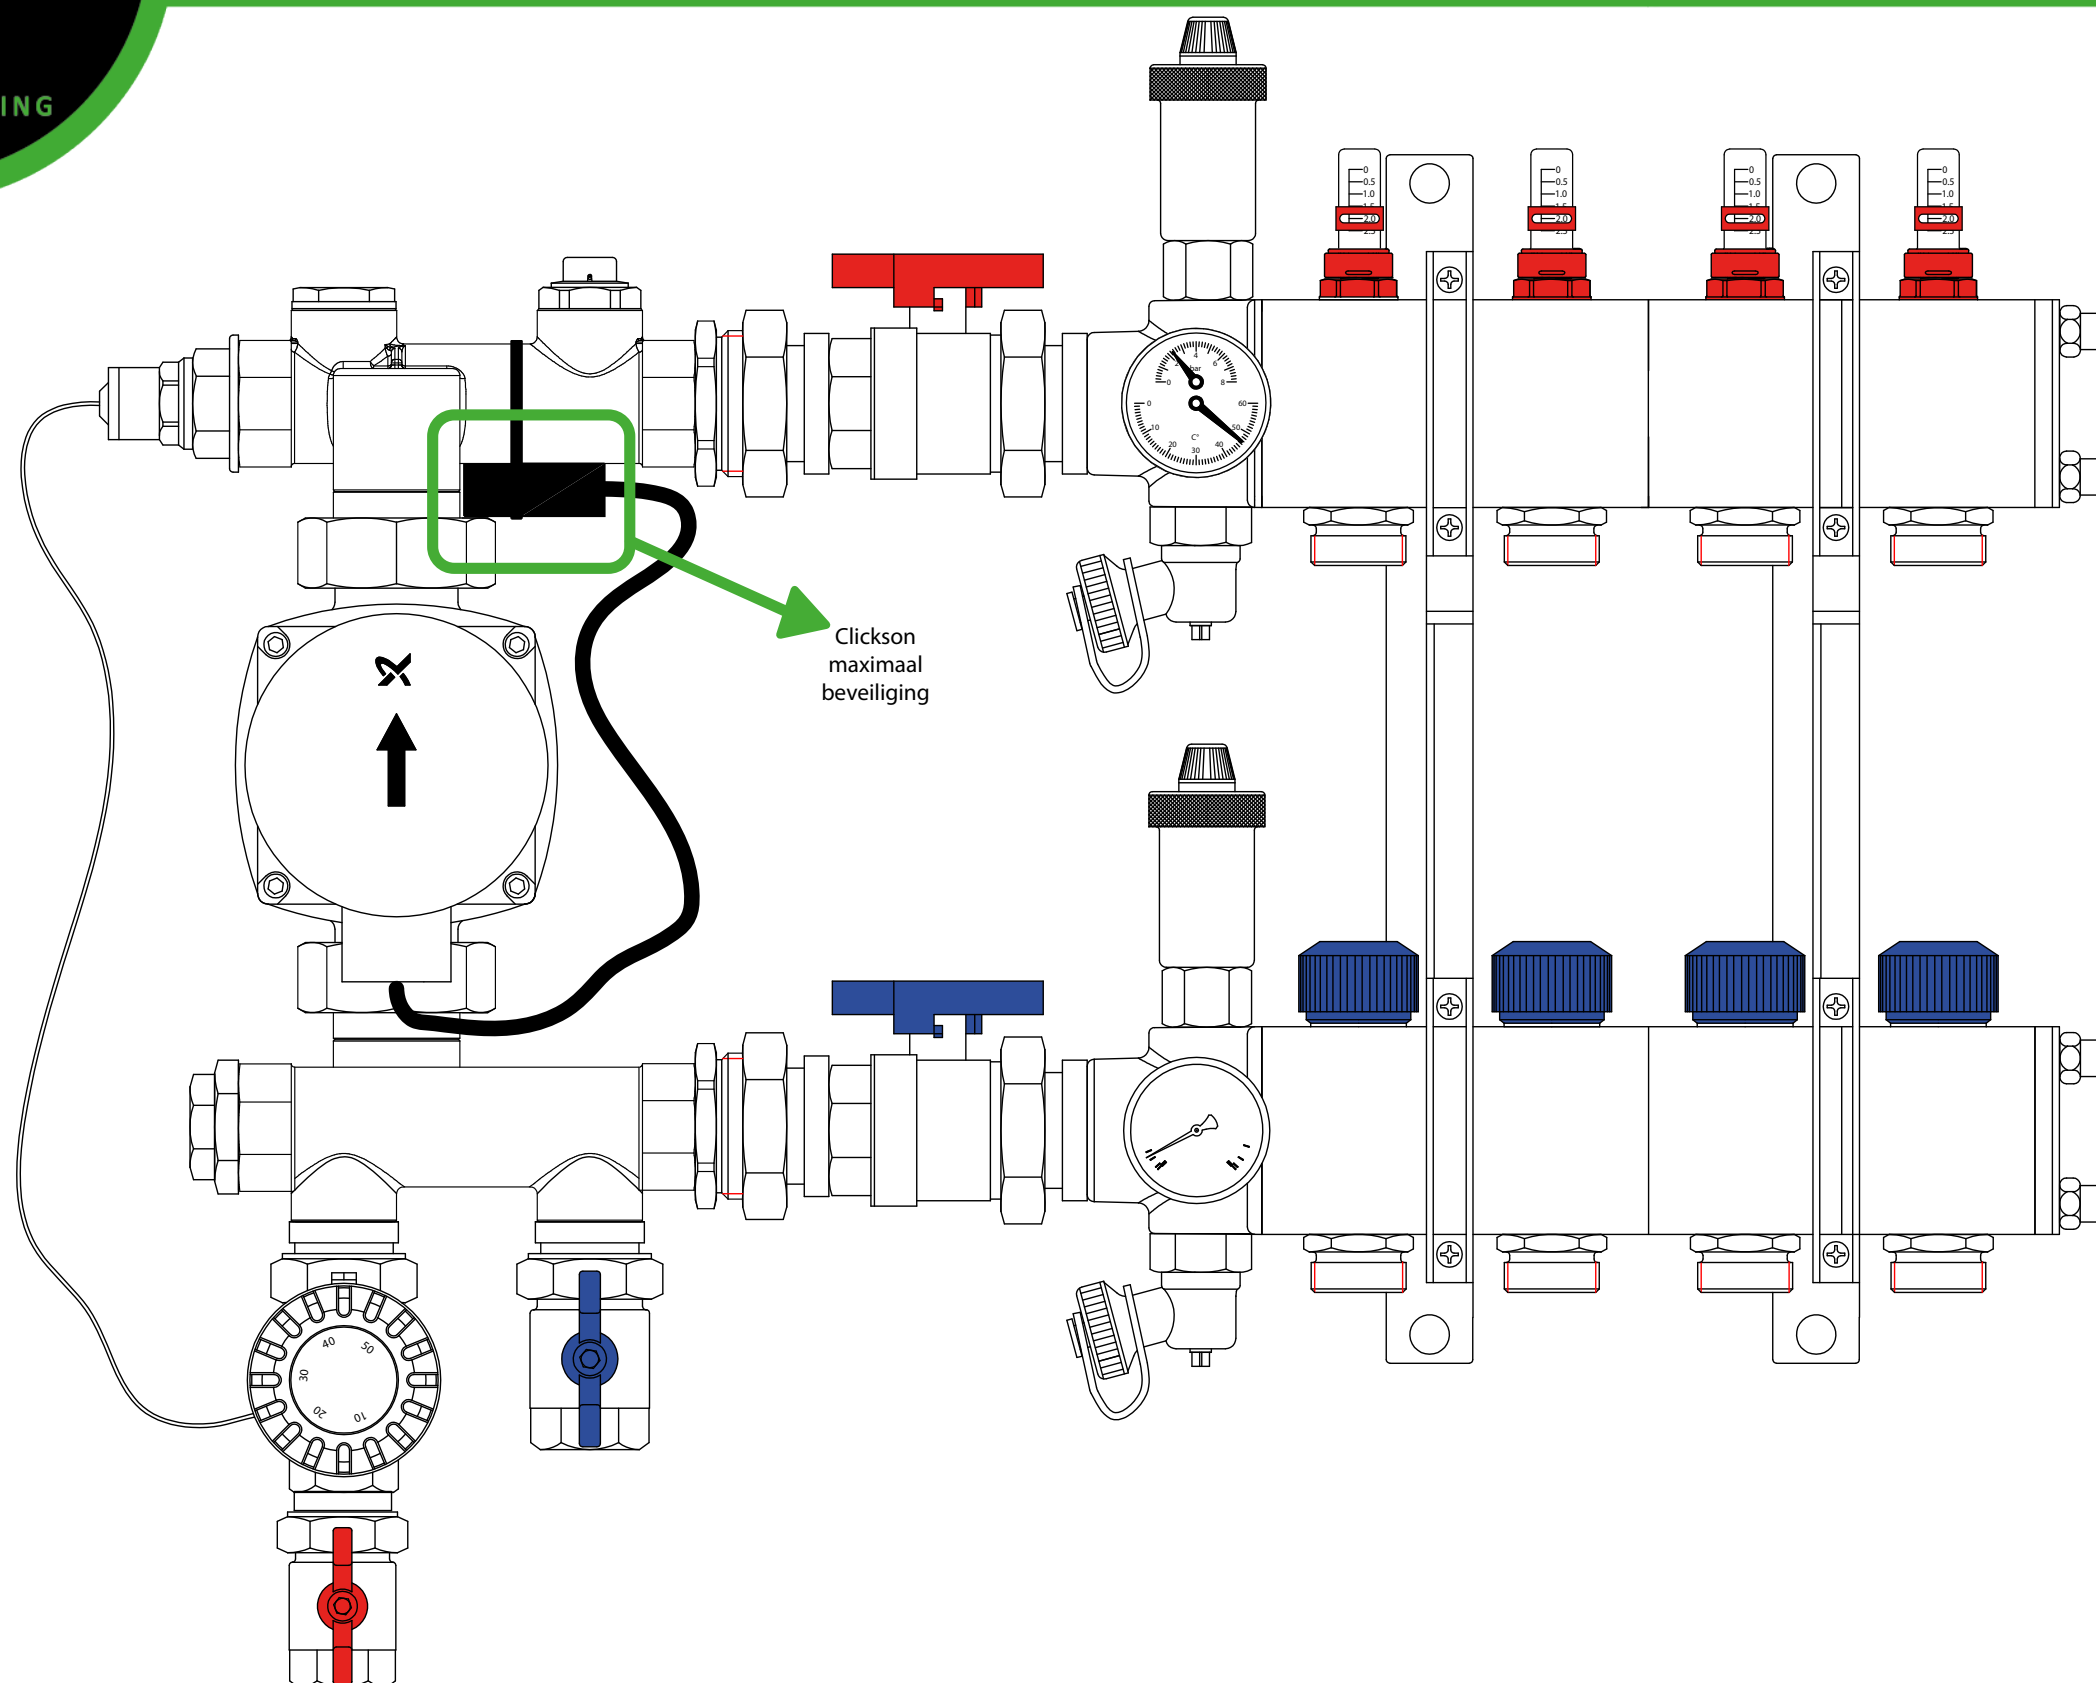


Verdeler etage pompunit rechtsboven aansluiting

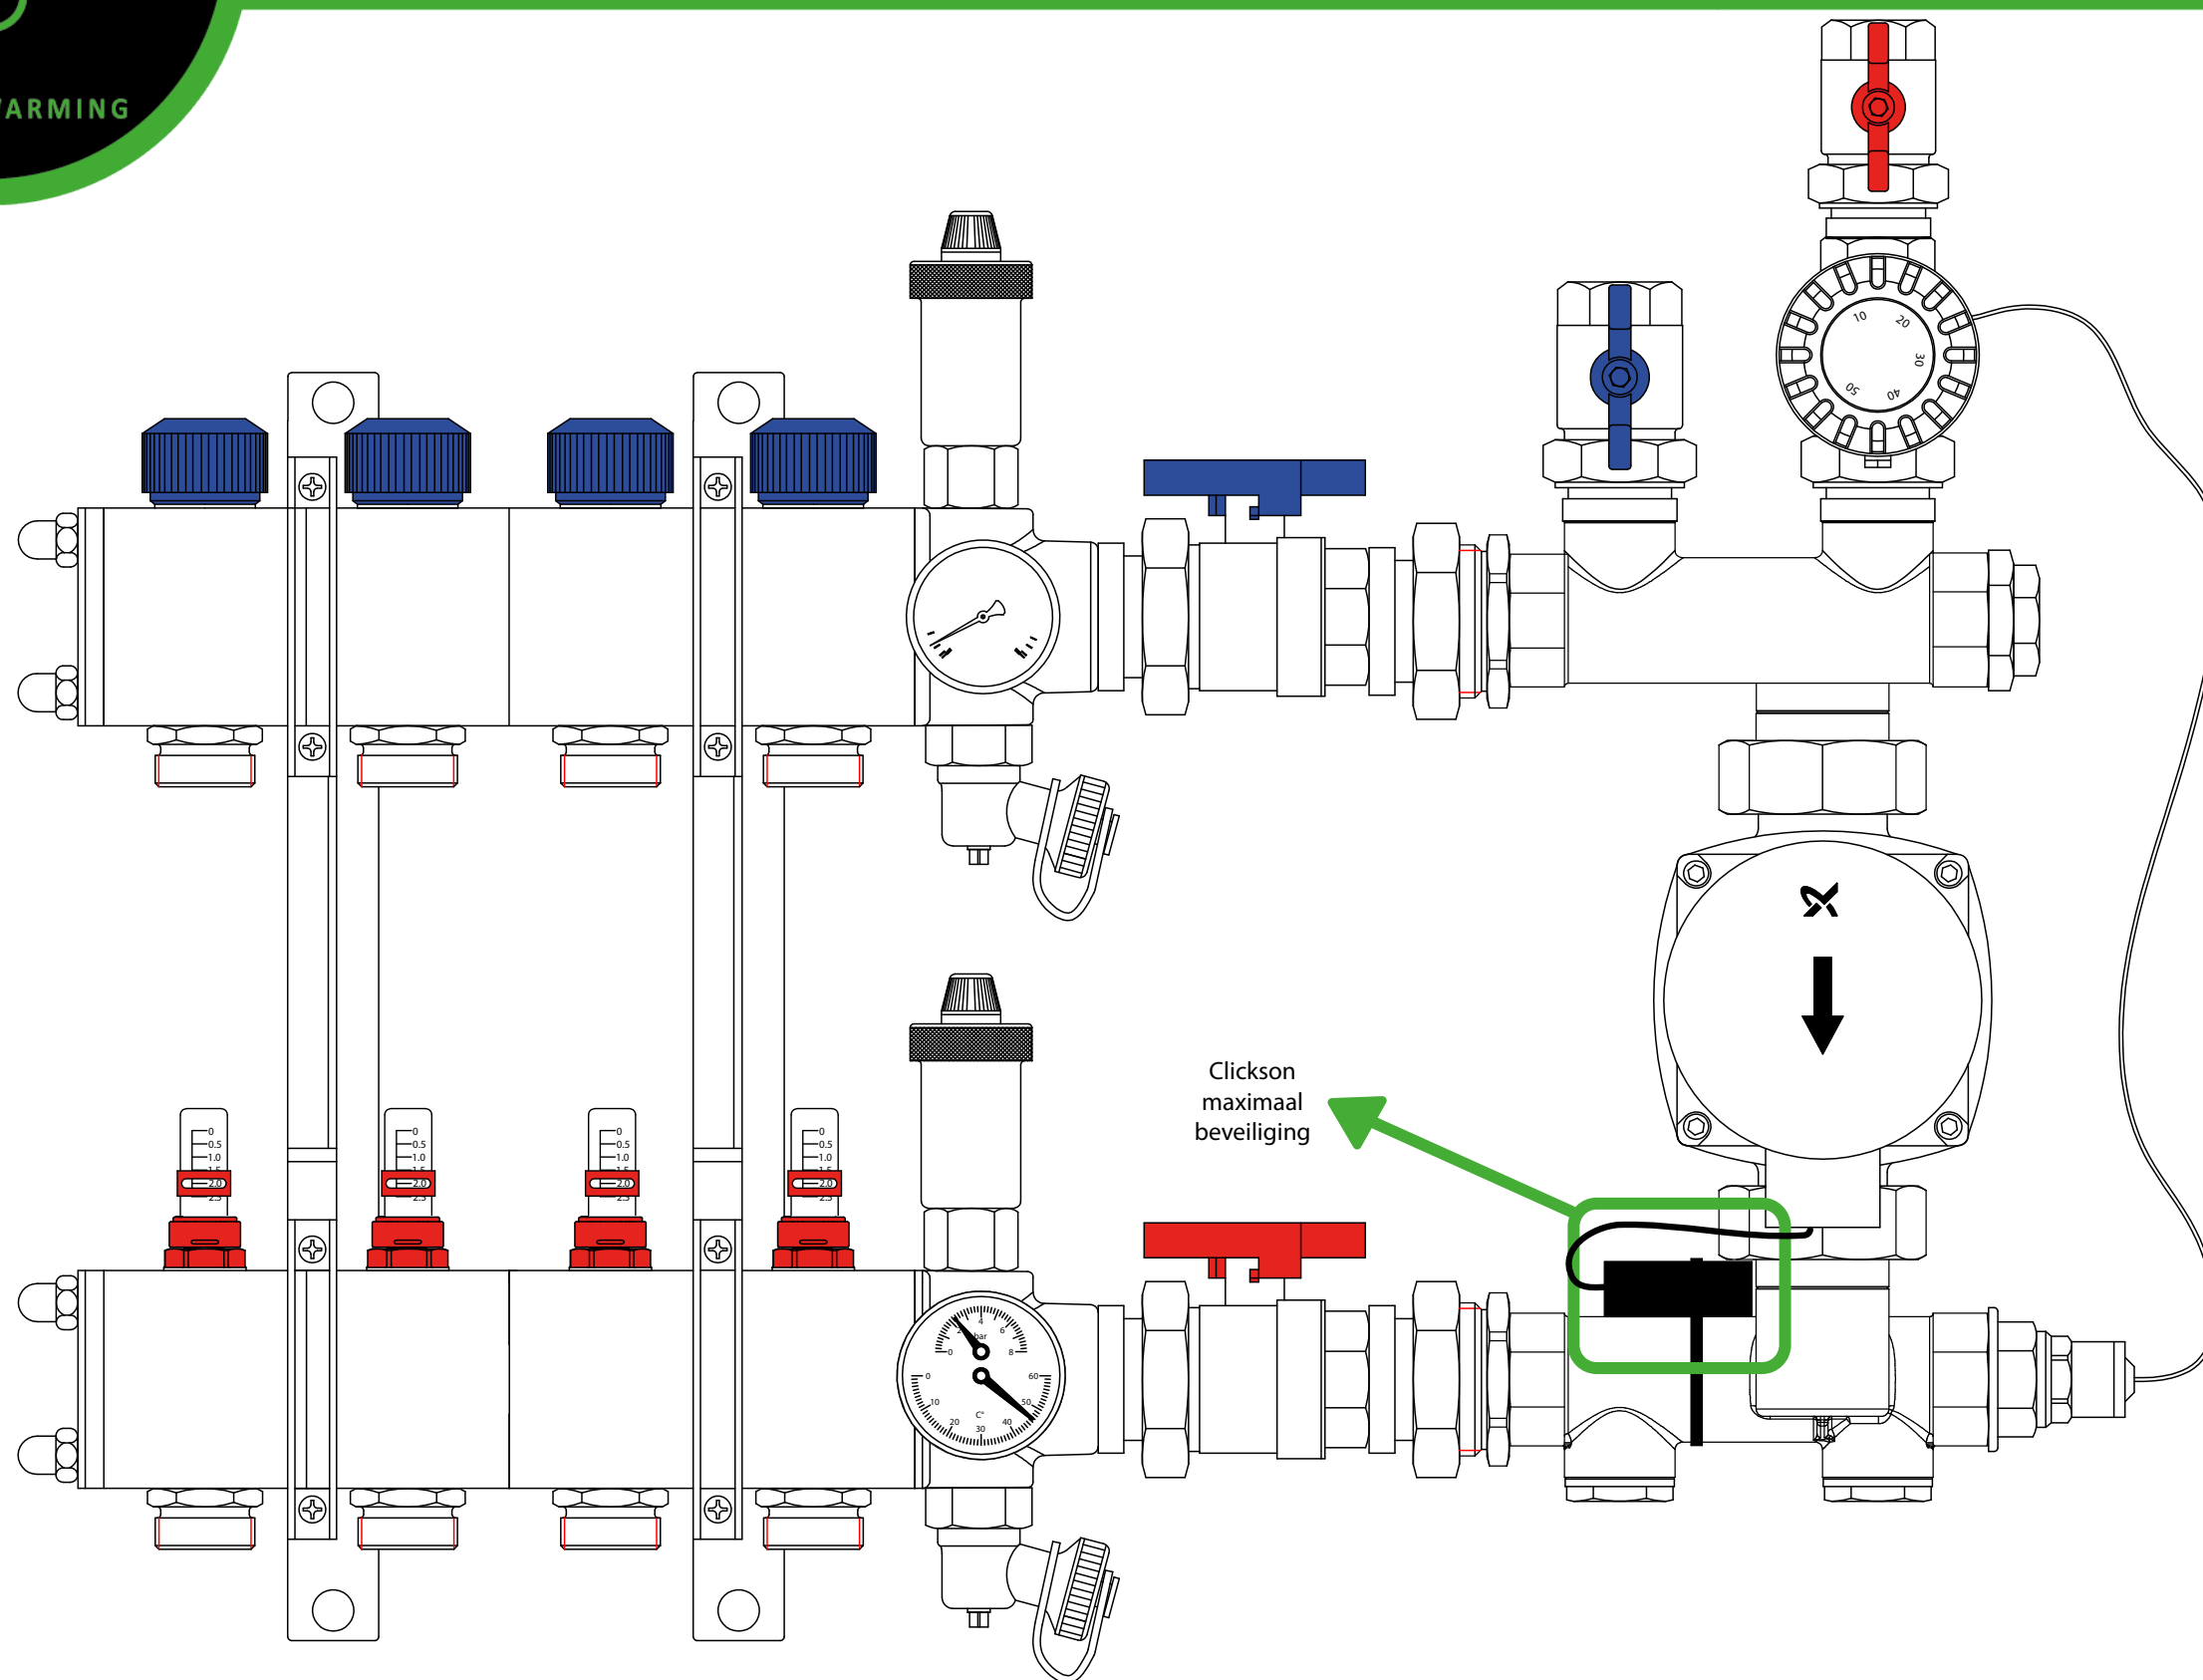


Verdeler etage pompunit rechtsonder aansluiting

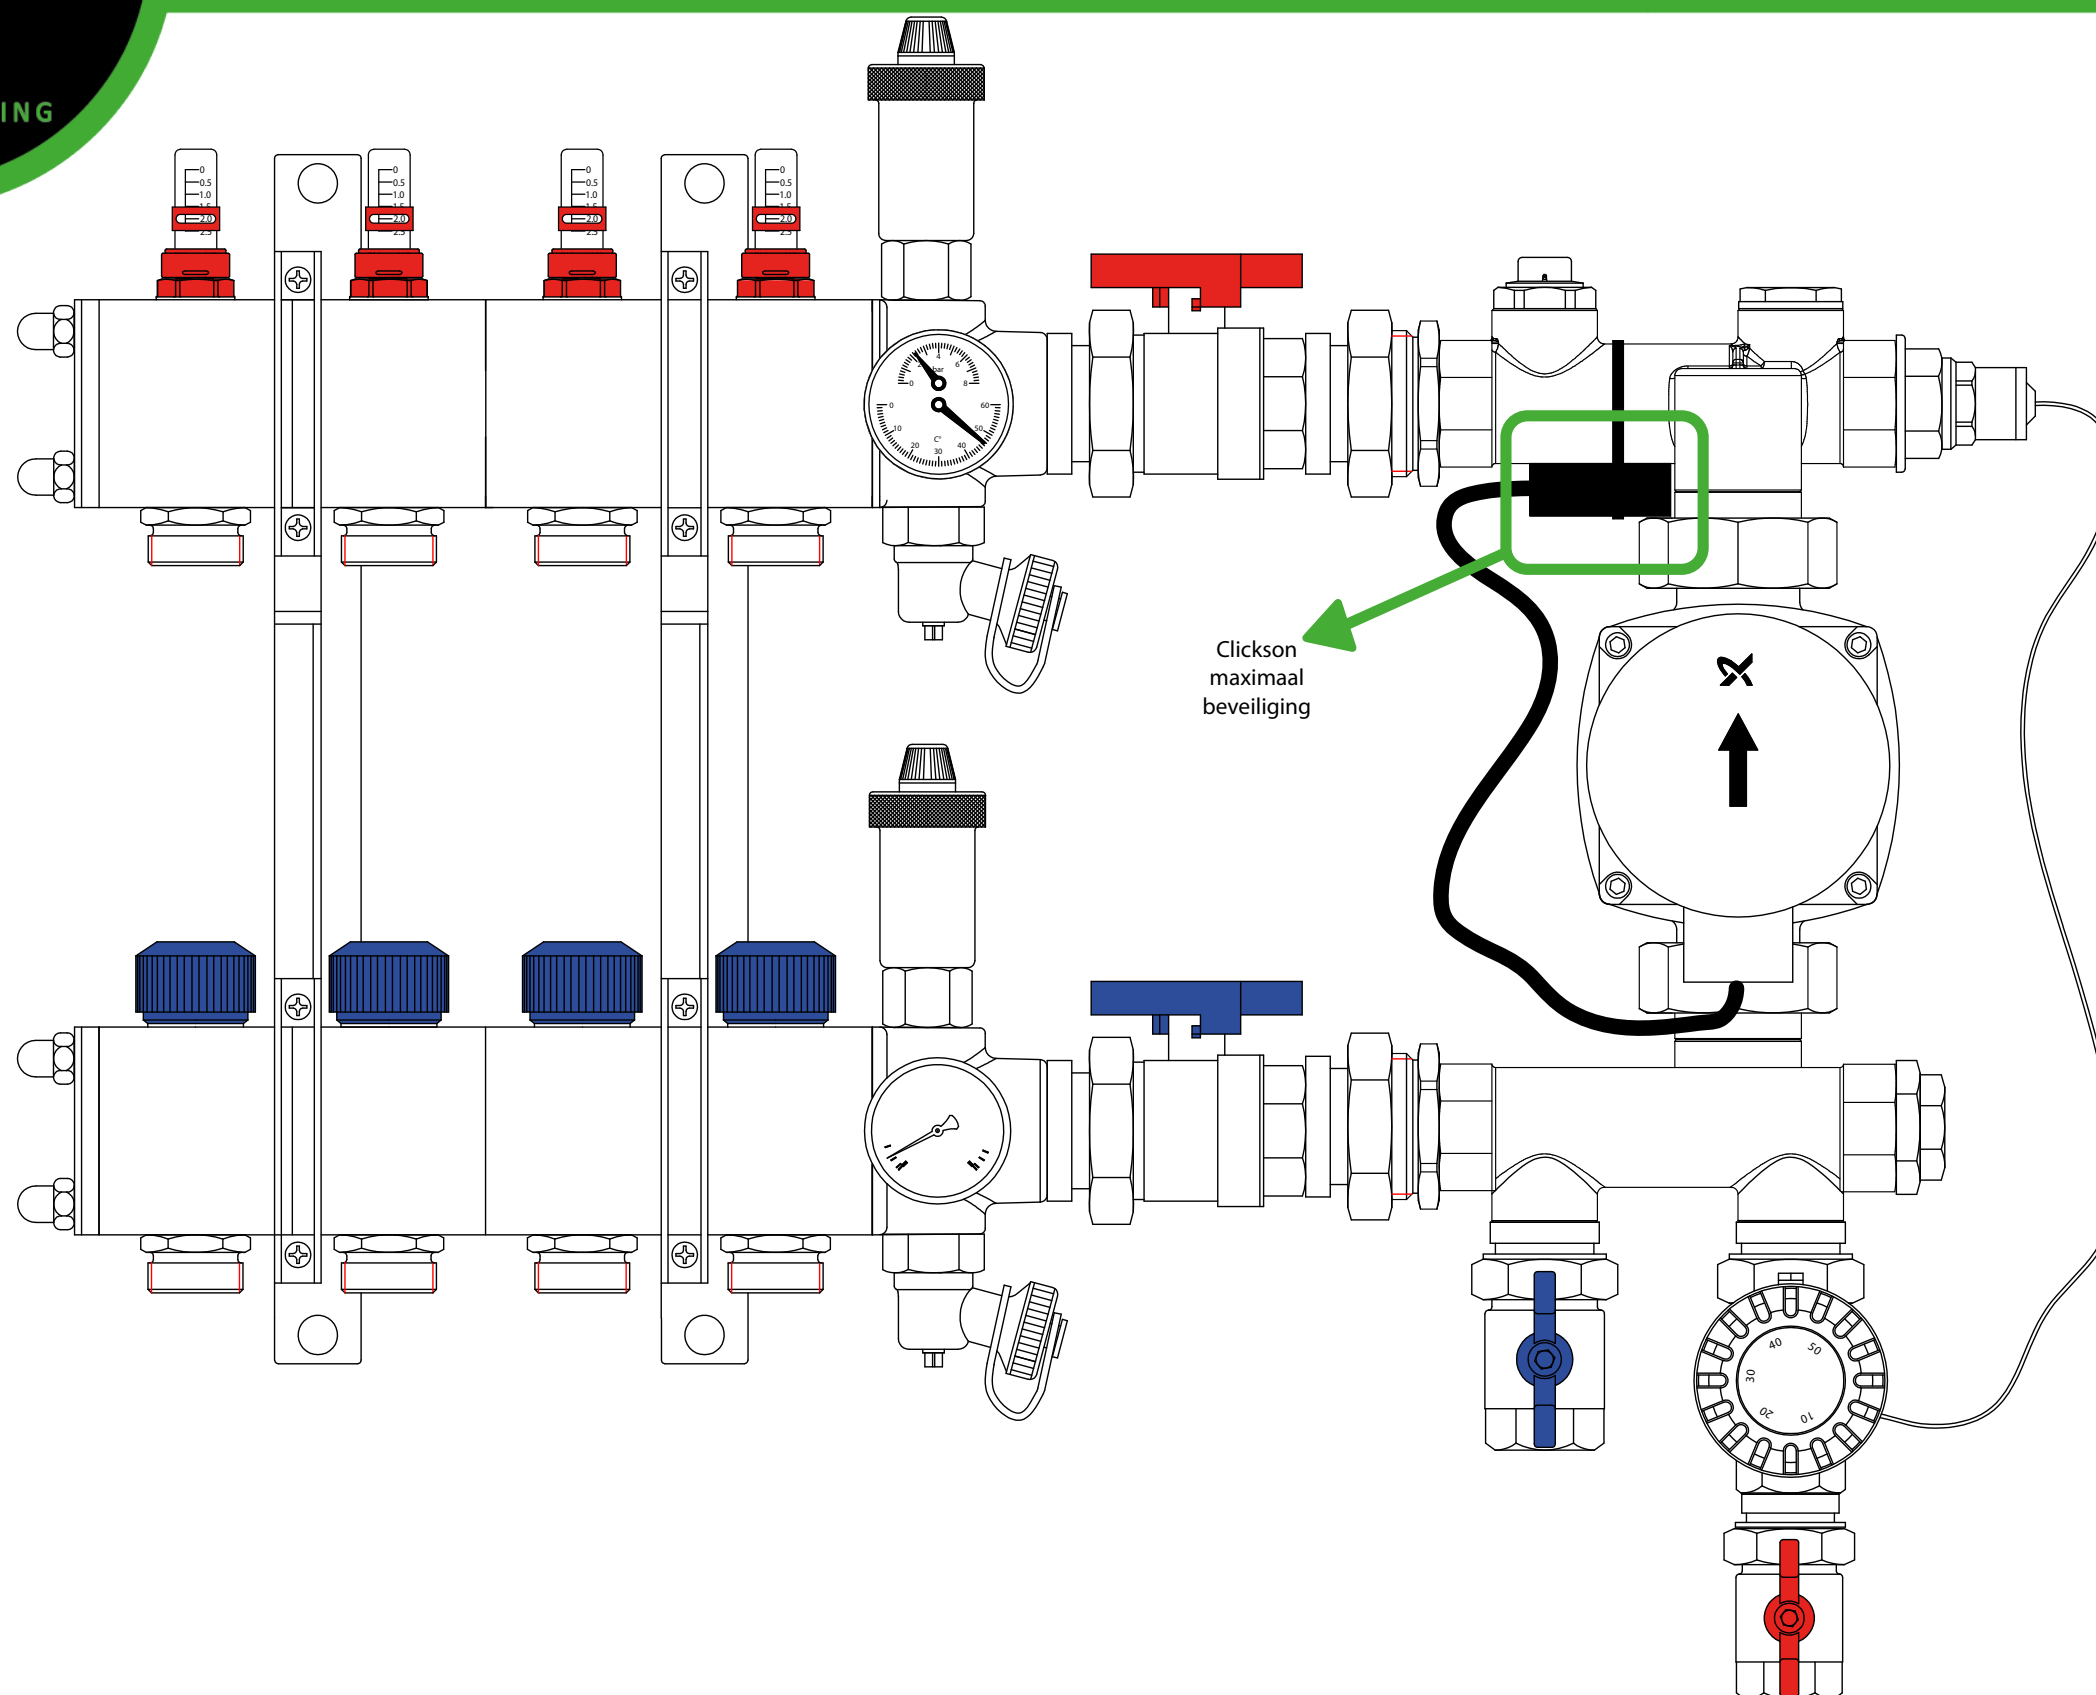


Verdeler kelder pompunit linksboven aansluiting

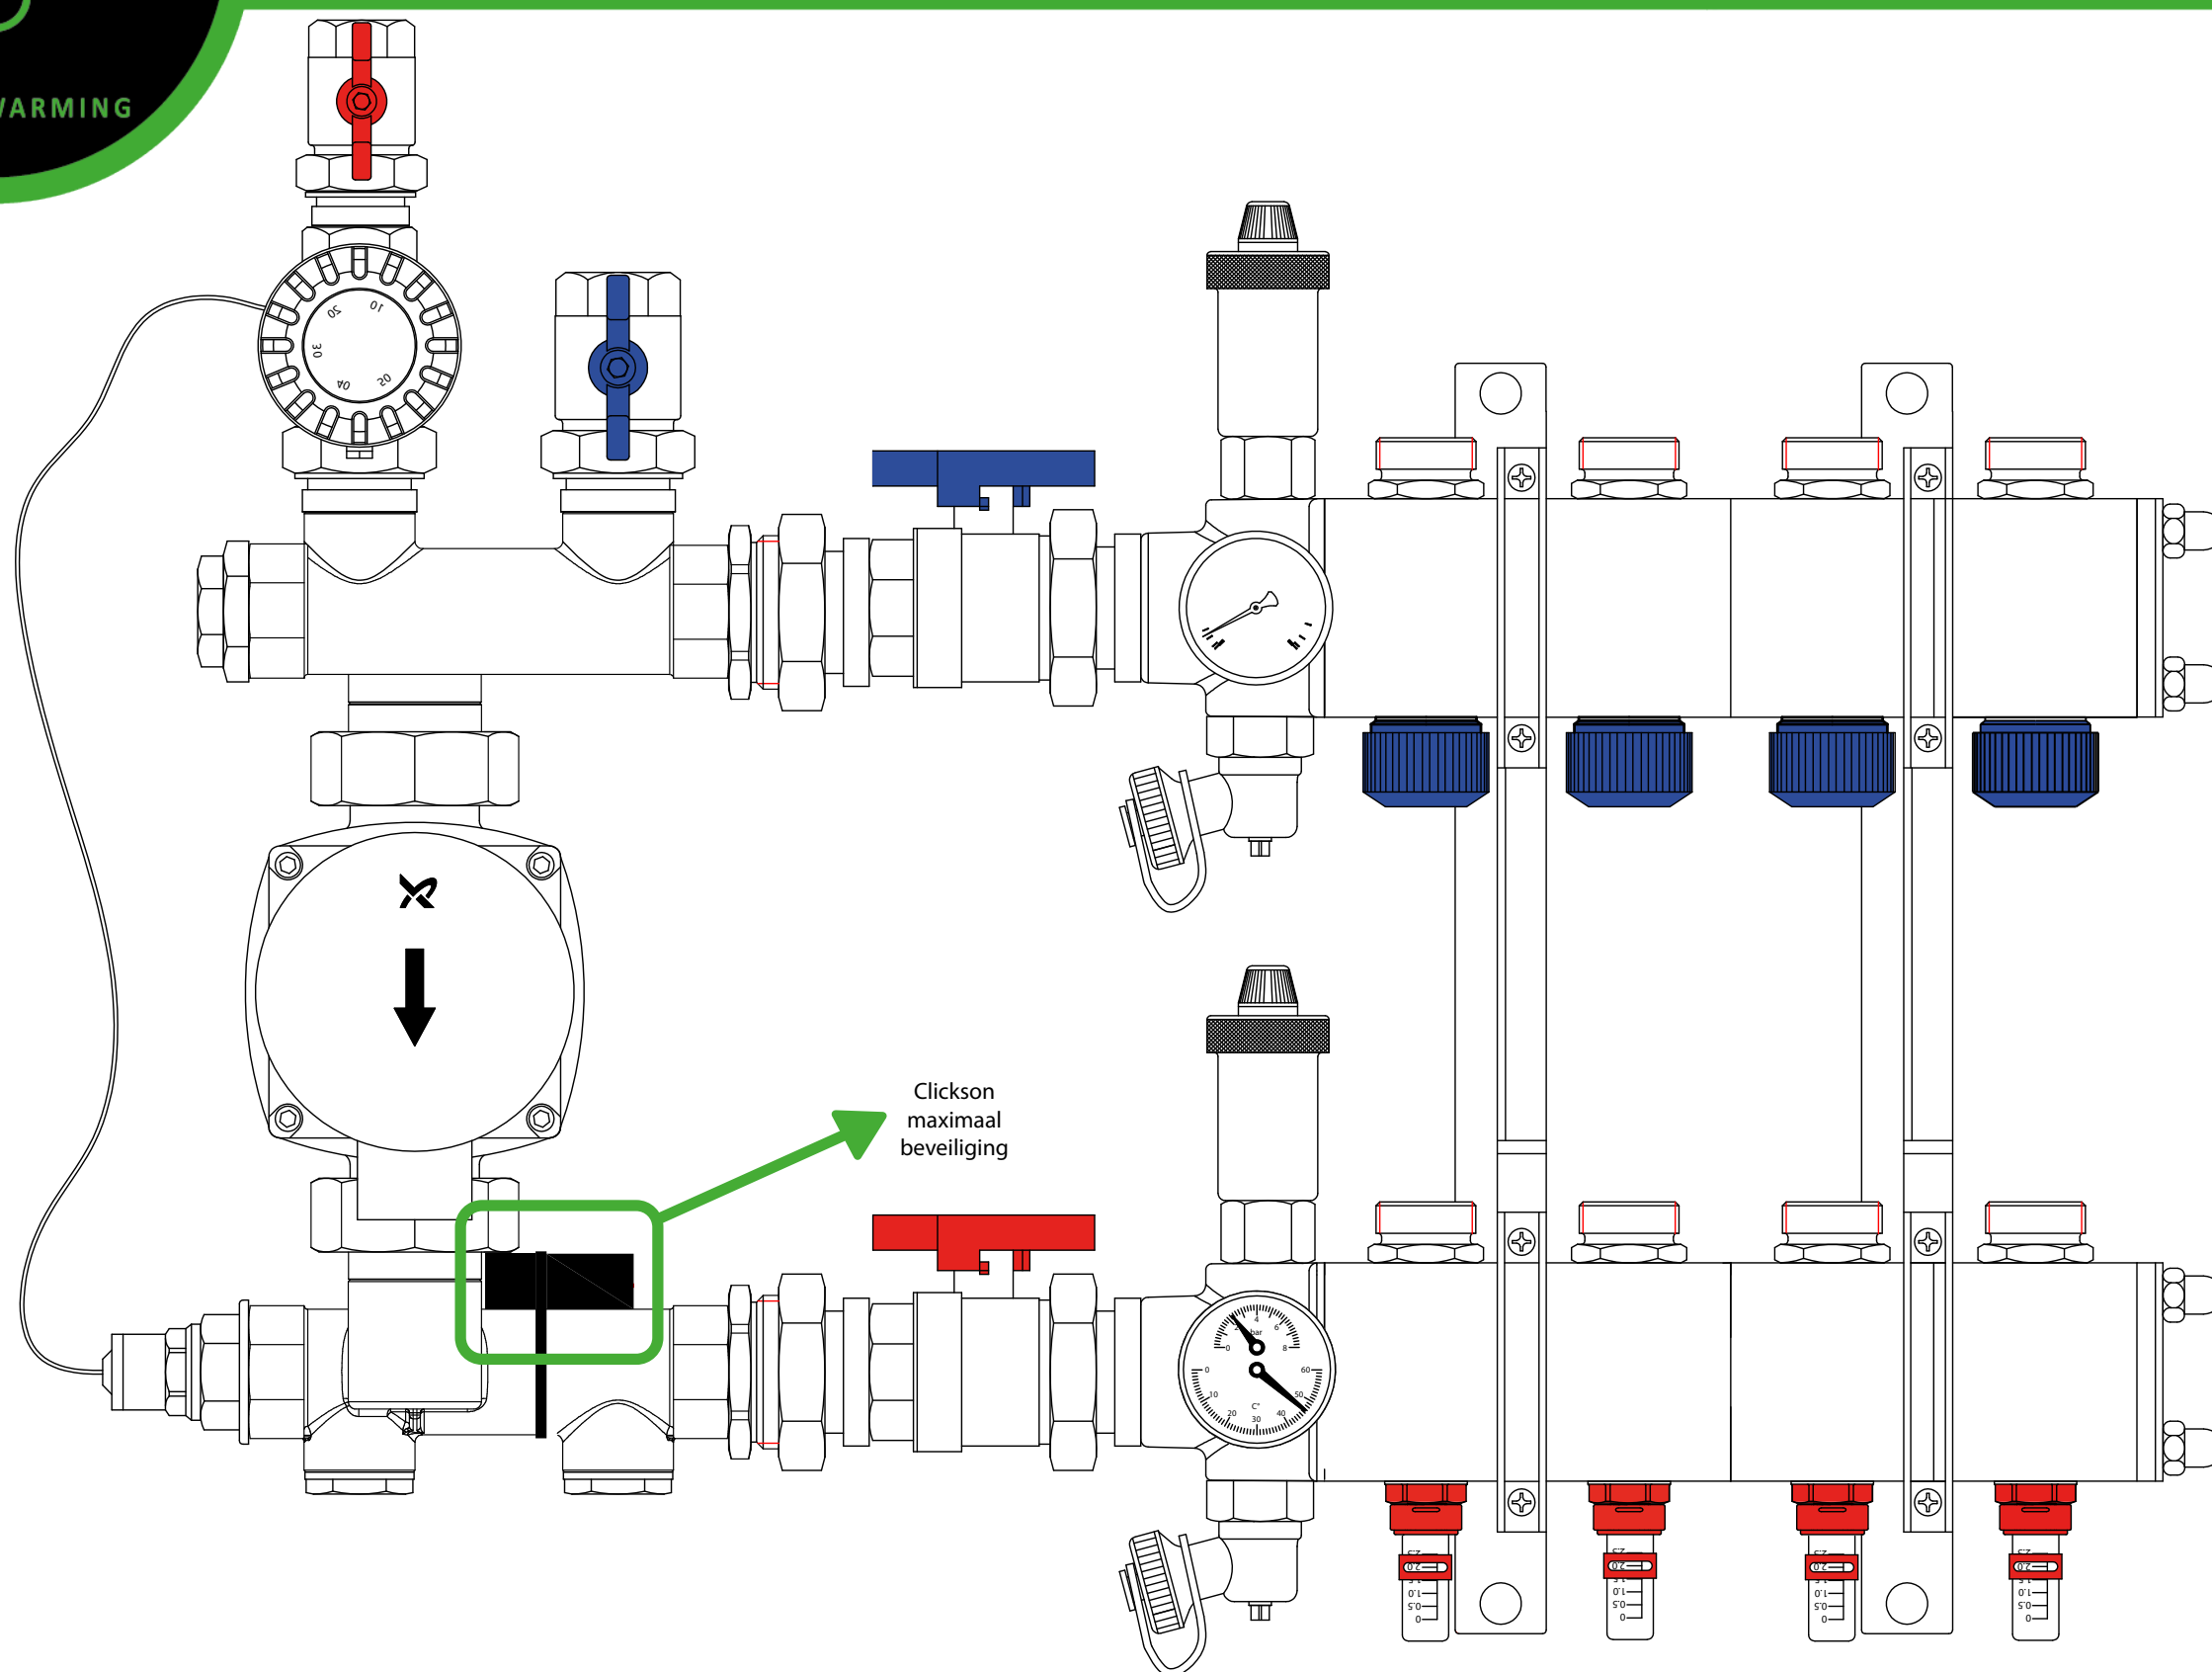

Verdeler kelder pompunit linksonder aansluiting

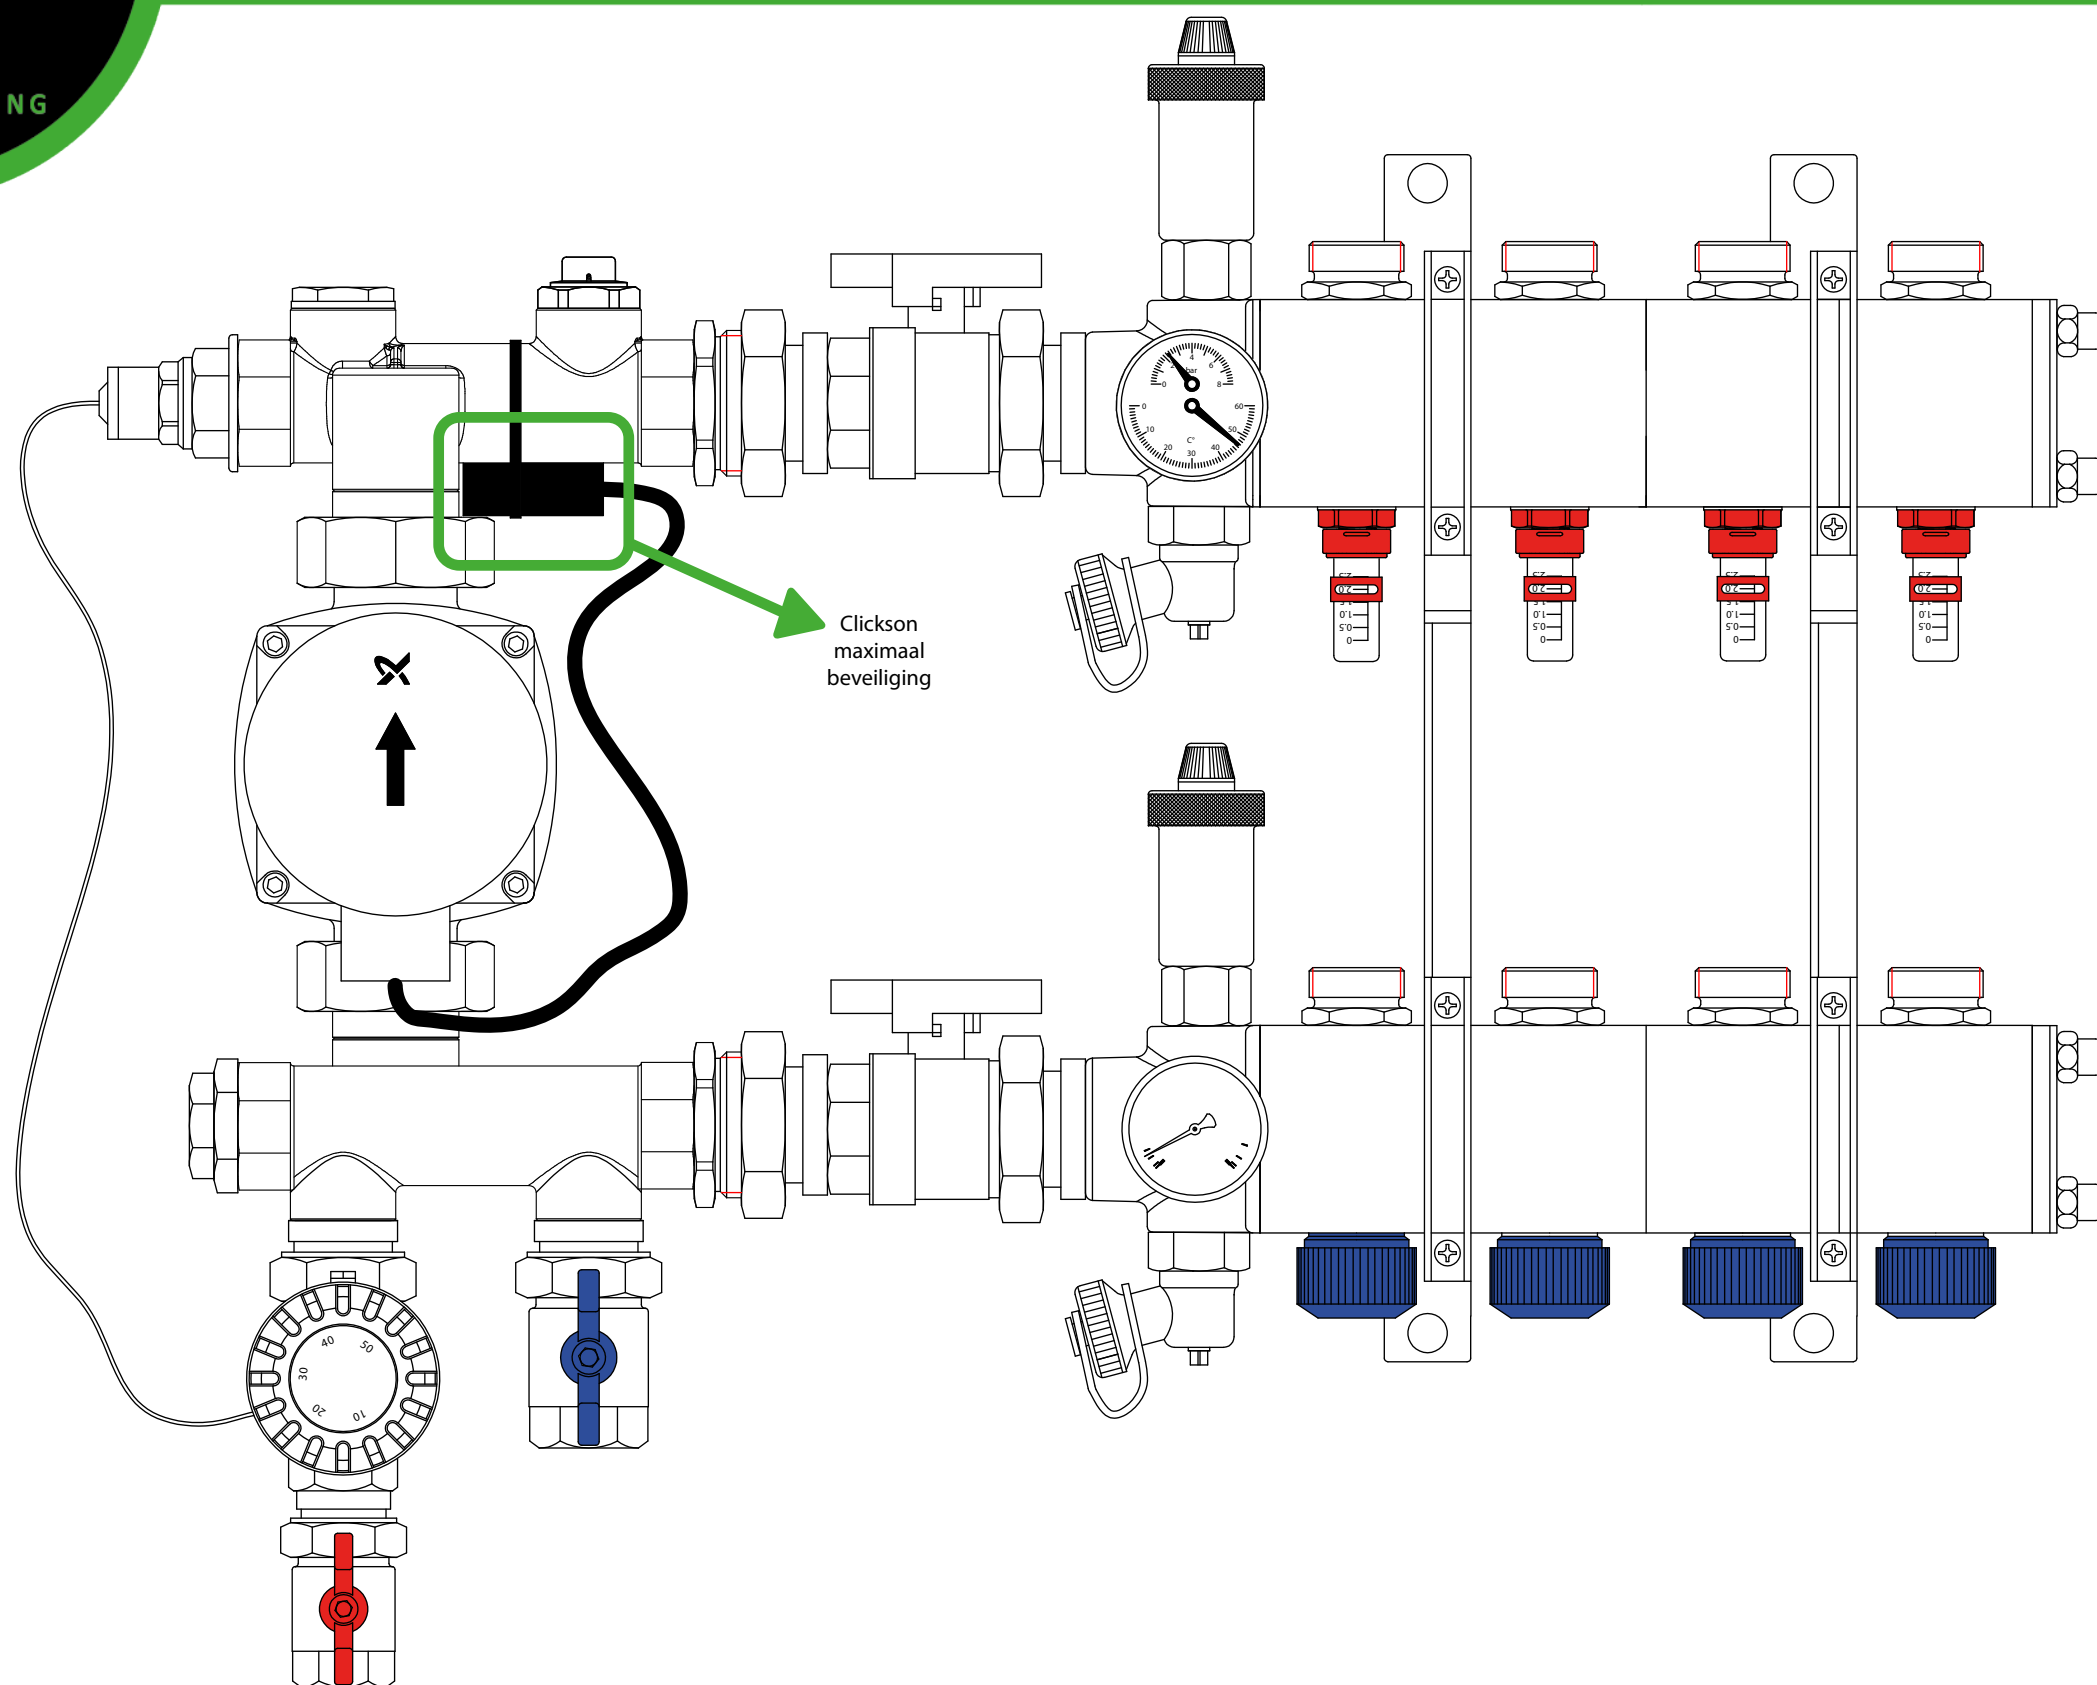

Verdeler kelder pompunit rechtsboven aansluiting

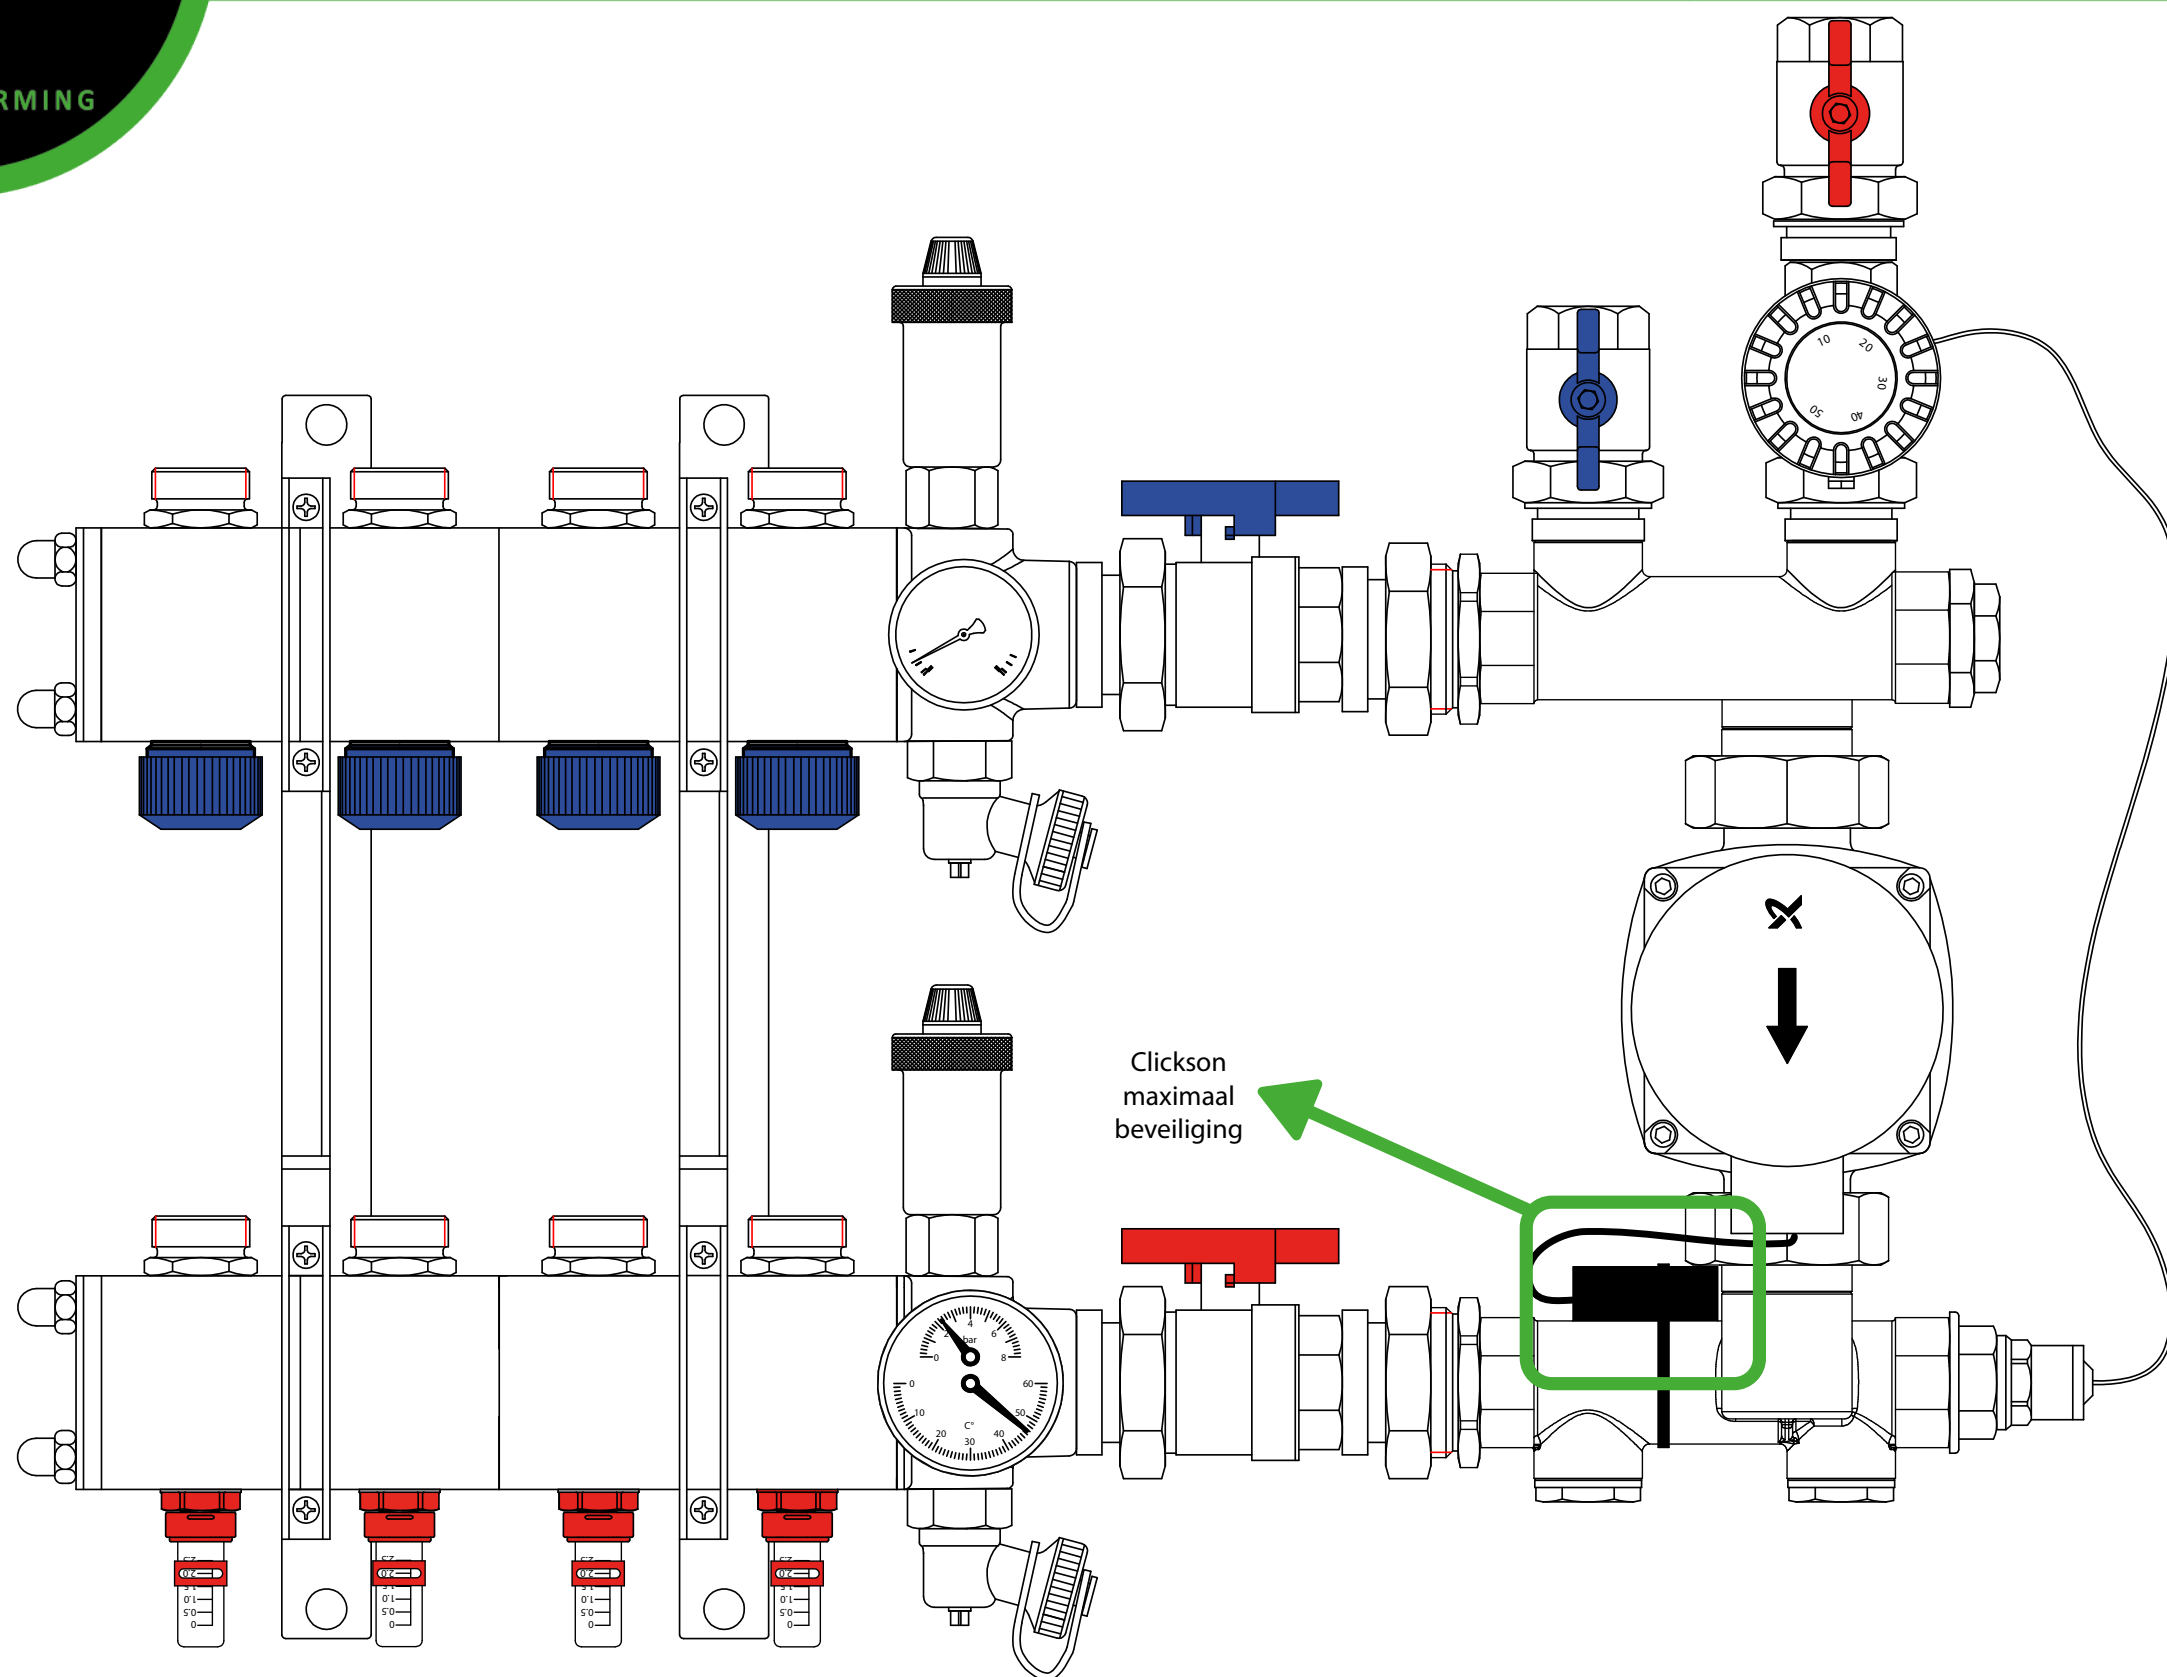

Verdeler kelder pompunit rechtsonder aansluiting

